


Situatie Boekelosestraat deel 1

Schaal 1 : 500

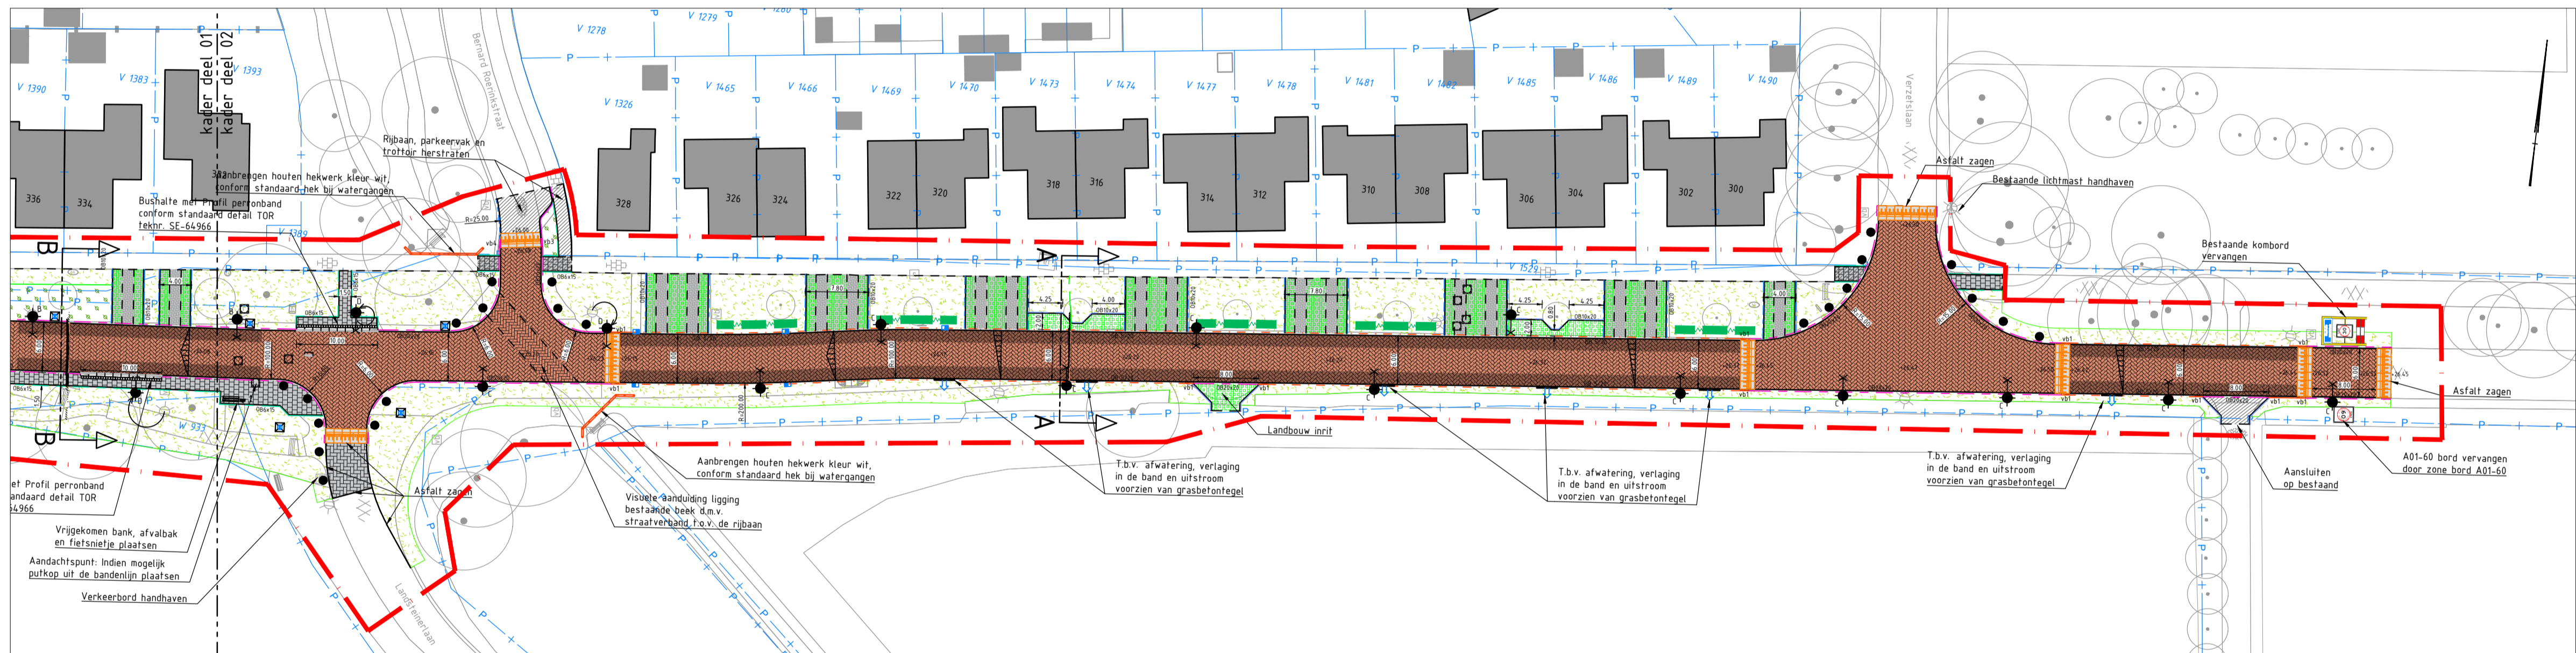


Situatie Boekelosestraat deel 2

Schaal 1 : 500


Legenda

- Bestaande situatie
- Kadastrale grens
- Projectgrens
- Straatbakstenen rijbaan, dikformaat in keperverband, type Novoton, kleur rood/bruin
- Straatbakstenen rijbaan, dikformaat in keperverband, type Omber kleur rood/zwart
- Betonstraatsloten rijbaan, keifformaat in elleboogverband, kleur grijs
- Opnemen en opnieuw aanbrengen betonstraatsloten, inrijten
- Aanbrengen grasbetontegels t.b.v. klimaatadaptief 166x166x80mm
- Opnemen en opnieuw aanbrengen grasbetontegels, inrijten
- Betontegel 300x300x60mm, kleur grijs
- Opnemen en aanstraten op bestaande verharding
- Verkeersplateau, 30km/u, 8cm hoog, bovenvlak min. 8m op-/afrijt prefab elementen sinusvorm lengte 1.75
- Geleideband 50/200x250mm
- Trottoirband 180/200x250mm opnieuw stellen
- Trottoirband 130/150x250mm opnieuw stellen
- Opsluitband 200x200mm, kleur grijs
- Opsluitband 120x250mm opnieuw stellen
- Opsluitband 100x200mm, kleur grijs
- Opsluitband 100x200mm opnieuw stellen
- Opsluitband 60x150mm, kleur grijs
- Verloopbanden:
 - Geleideband 50/200 naar opsluitband 200x200
 - Opsluitband 200x200 naar trottoirband 180/200
 - Opsluitband 200x200 naar trottoirband 130/150
 - Opsluitband 200x200 naar opsluitband 120x250
- Armatuur vervangen, door derden
- Nieuwe lichtmast + armatuur, door derden
- Verplaatsen mast + vervangen armatuur, door derden
- Zwerfkei, nieuw en 1st hergebruik
- Putkop op hoogte stellen
- Geleideband kolk, incl. kolkaansluiting
- Straatkolk met betonnen omranding
- Gras, sortiment zie beplantingstekening B15035-RHD-ZZ-DG-C-520001
- Beplanting, sortiment zie beplantingstekening B15035-RHD-ZZ-DG-C-520001
- Haag 10m breed, sortiment zie beplantingstekening B15035-RHD-ZZ-DG-C-520001
- Boom nieuw, sortiment zie beplantingstekening B15035-RHD-ZZ-DG-C-520001
- Nieuwe hoogtemaat is indicatief, de aannemer dient een hoogteman te maken voor uitvoering

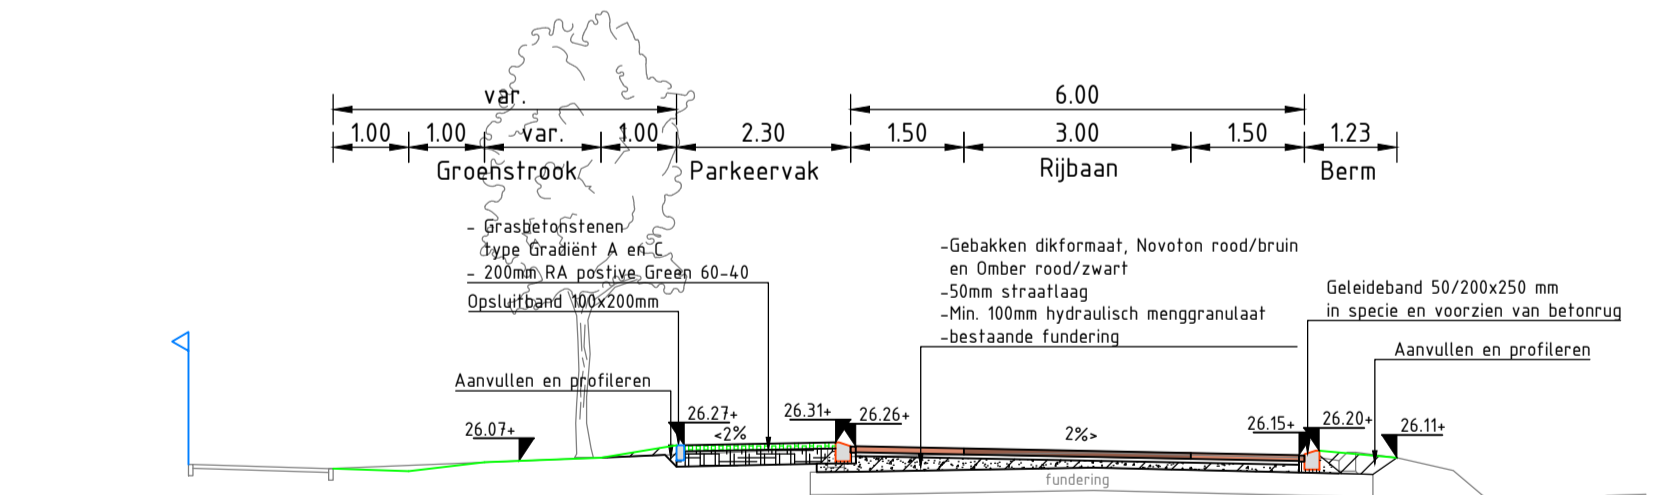


Dwarsprofiel A-A

SCHAAL 1 : 100

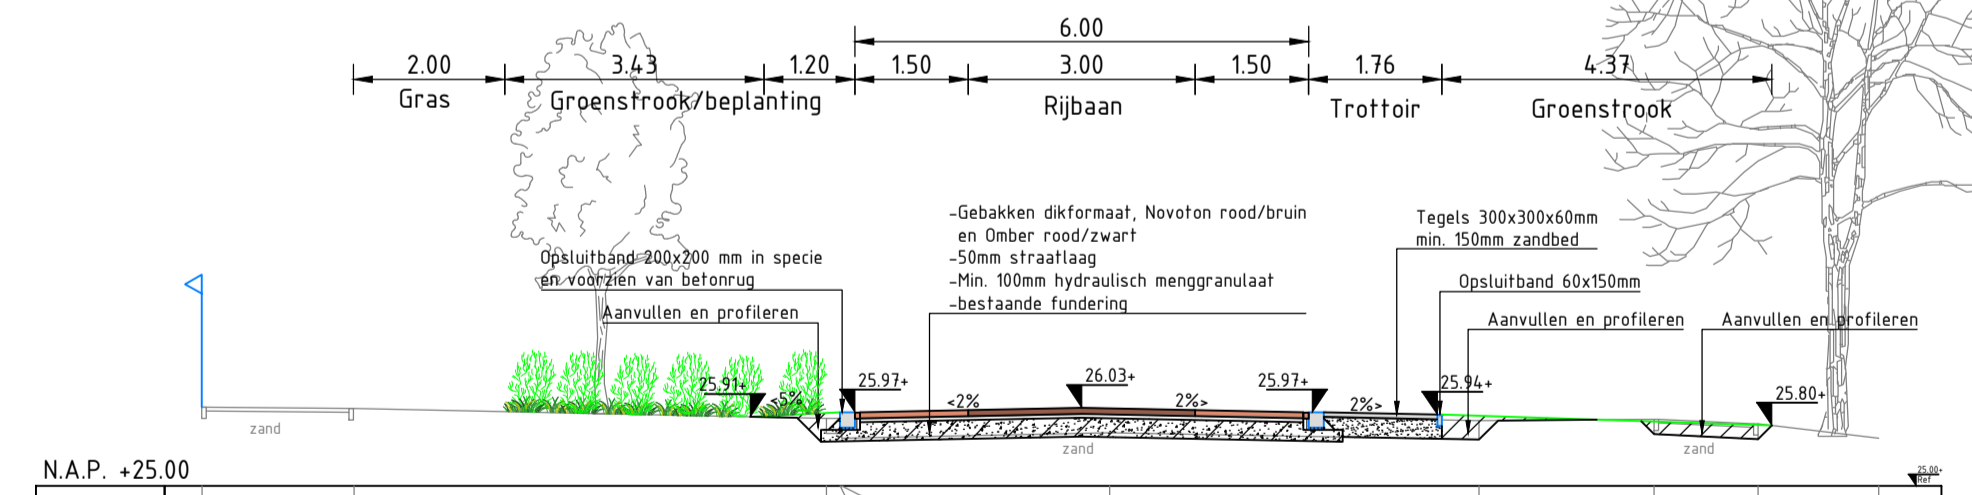


Dwarsprofiel B-B

SCHAAL 1 : 100

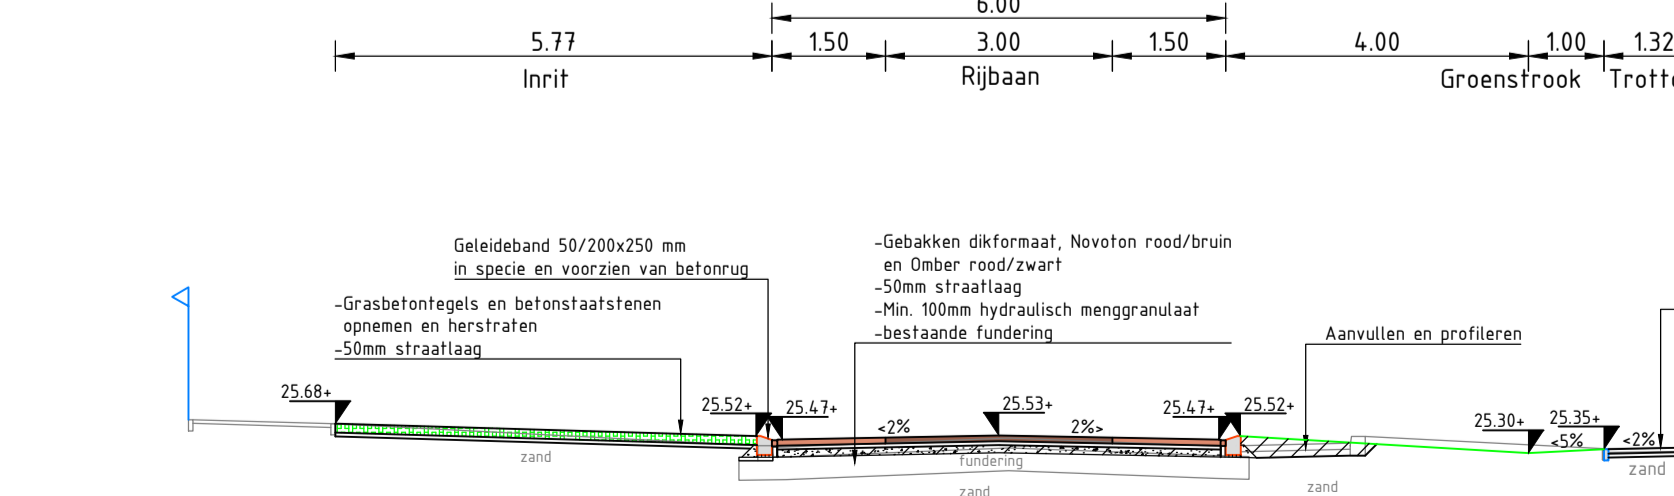


Dwarsprofiel C-C

SCHAAL 1 : 100

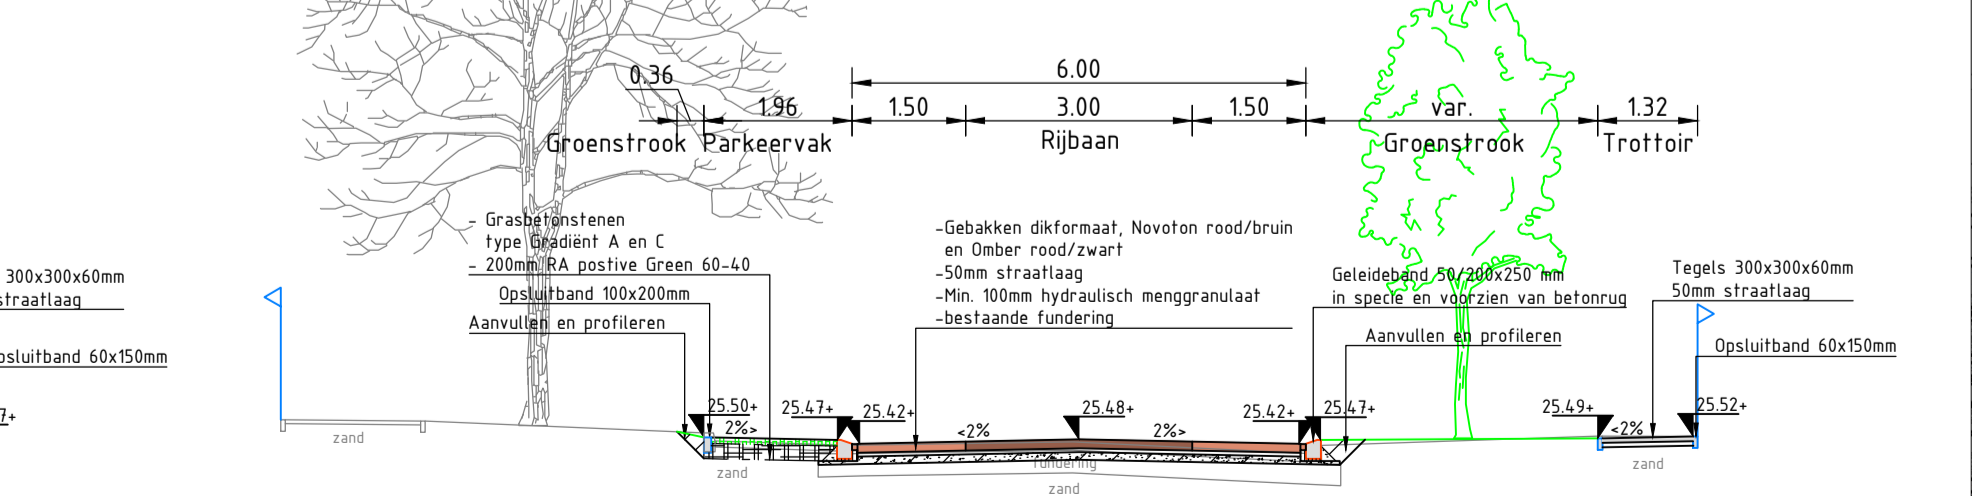

Dwarsprofiel D-D

SCHAAL 1 : 100

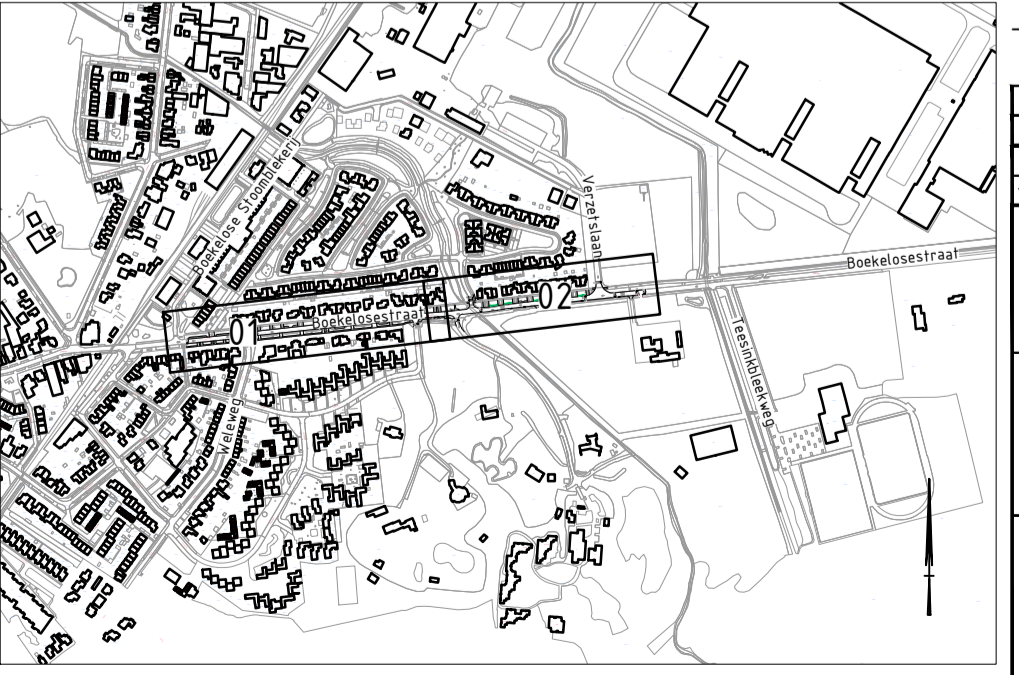


Overzicht

Schaal 1 : 10000

Opmerkingen:

- Maten in meters, tenzij anders vermeld;
- Materiaalmaten in millimeters, tenzij anders vermeld;
- Hoogtematen in meters t.o.v. N.A.P., tenzij anders vermeld;
- Ligging kabels en leidingen indicatief weergegeven, exacte ligging bepalen d.m.v. hef graven van proefsleuven.
- Detail uitwerkingen volgens de standaard details TOR
- Bestaande straatnaam borden handhaven
- EXTRA AANDACHT VOOR BOMEN! geen banden binnen de min. graafafstand vanaf hart boom. dit i.o.m. directie in de uitvoering bepalen.

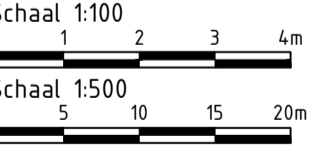

3.0	Definitief OVL toegevoegd	JKN	JHO	ATB	12-03-2024
2.0	Opmerkingen gemeente verwerkt	JKN	JHO	ATB	15-02-2024
1.0	Eerste uitgave	JKN	JHO	ATB	20-12-2023
versie	omschrijving	getekend	gecorr.	akkoord	datum
opdrachtgever					
Gemeente Enschede					
project					
Reconstructie Boekelosestaat					
omschrijving					
Nieuwe inrichting verharding en groen					
Situatie en profielen					
documentstatus					
Definitief					
documentversie					
3.0					
projectnummer / tekeningnummer					
B15035-RHD-ZZ-DG-C-220001					
formaat	schaal	fase	bladnr.	van	
A1	1:500	Definitief ontwerp	1	1	

