Dorpshart Boekelo

SITUATIE (schaal 1:500)

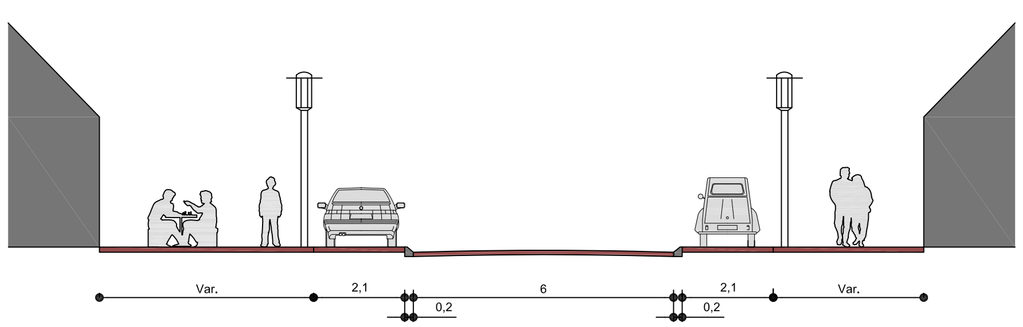

Principe
DWARSPROFIEL Beckumerstraat (schaal 1:100)

LEGENDA

Groen
- *Gazon*
- *Vaste planten*
  Voor details zie tekeningnummer: "Dorpshart Boekelo Ontwerp DHB DET 01"

Verharding
- *Gebakken Klinkers*
  Rood-Bruin gen., Df, rijbaan in Keperverband, trottoir in Halfsteensverband
- *Gebakken Klinkers t.b.v. PP*
  Bruin of Antraciet, Df, in Halfsteensverband P-markering volgens "wegwijs"
- *Asfaltverharding bestaand*
- *Verharding bestaand*
- *Gebakken Klinkers*
  Mogelijke uitbreiding (Beckumerstraat)

Bomen
- *Boom bestaand*
- *Boom nieuw incl. rooster*
  Boomrooster, Velopa, type Scala ovaal plantgat, 1,80x1,80 m incl. boomkorven Velopa, type Scala ovaal, 1,40 m hoog, Sable 100
- *Boom nieuw*
  A) Acer rubrum "Scanlon" 25-30
  B) Pyrus calleryana "Aristocrat" 25-30
- *Te kappen bomen*

Overige
- *Bushalte*
  Aanpassing bestaande bushalte
- *Bank*
  Falco, type Cima, kleur RAL 7016
- *Werkgrens*
- *Kunstwerken*
- *Kunstwerken particulier*
- *Plantenbak*
  Falco, type Cima, 100x40x40 cm, kleur RAL 7016
- *Geleideband*
  5x20 cm
- *Opsluitband*
  15 cm breed, 15 cm zicht
- *Fiets parkeerplek*
  Velopa, type Scala, 10 stuks 600mm lang, 90cm h.o.h. kleur RAL 7016
- *Buizen met doppen*
  voor kerstverlichting
- *Inrit*
  Klinkers kruis-markering klinkers conform parkeerplaatsen, Voor details zie tekeningnummer: "Dorpshart Boekelo Ontwerp DHB DET 01"
- *Lichtmast*
  Bestaande lichtmasten verplaatsen en aanvullen
- *Lichtmast met aanrijbeveiliging*
  Toegang deur richting bebouwing AANRIJBEVEILIGING: Velopa, type Mark, paal ø 102 mm kleur RAL 6005
- *Afvalbak*
  Bammens, Type Capitole Prestige, kleur RAL 7016

Totaal parkeerplaatsen: 28

CONCEPT

Stedelijke Ontwikkeling

Gemeente Enschede

DORPSHART BOEKELO

Voorontwerp — SO Ontwerp

	Naam	Datum	Projectleiding		Naam	Datum	Projectleiding	Formaat	Schaal
	E. Daniels	08-06-2012	Voorontwerp	4				A1	1:500
1	E. Daniels	12-06-2012	Voorontwerp	5					
2				6				Tekeningnummer	
3				7				DHB VO 01	

Plotdatum: 12-jun-12 — Last saved by: bmdanl:12 juni 2012

S:_stadsdeel West\Boekelo\Herinrichting Centrumgebied\Tekeningen\Autocad\Voortgang DO\12-06-2012 Dorpshart Boekelo Voorontwerp.dwg